




แผนผังพื้นที่ปฏิบัติงาน ระดับปริญญาตรีสายเทคโนโลยีหรือสายปฏิบัติการ (ต่อเนื่อง)  
ประเภทวิชา เทคโนโลยีสารสนเทศและการสื่อสาร สาขาวิชา เทคโนโลยีสารสนเทศ  
พื้นที่ห้องปฏิบัติการ การพัฒนาโปรแกรม ขนาด 8 x 12 ตารางเมตร

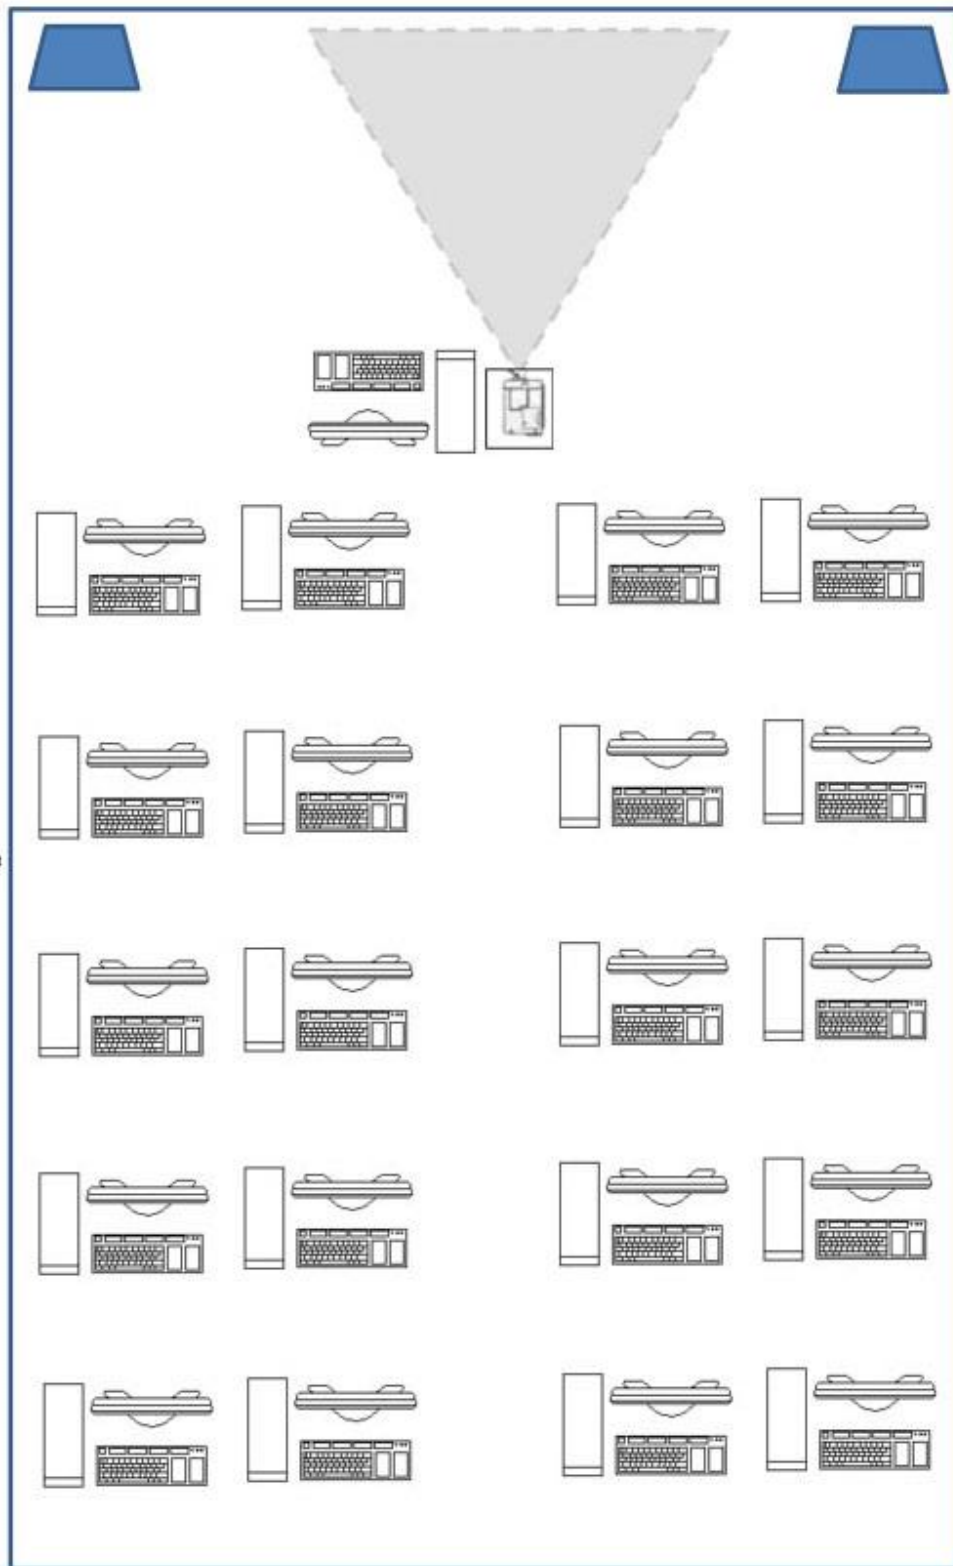

แผนผังพื้นที่ปฏิบัติงาน ระดับปริญญาตรีสายเทคโนโลยีหรือสายปฏิบัติการ (ต่อเนื่อง)  
ประเภทวิชา เทคโนโลยีสารสนเทศและการสื่อสาร สาขาวิชา เทคโนโลยีสารสนเทศ  
พื้นที่ห้องปฏิบัติการ ระบบเครือข่าย ขนาด 8 x 12 ตารางเมตร

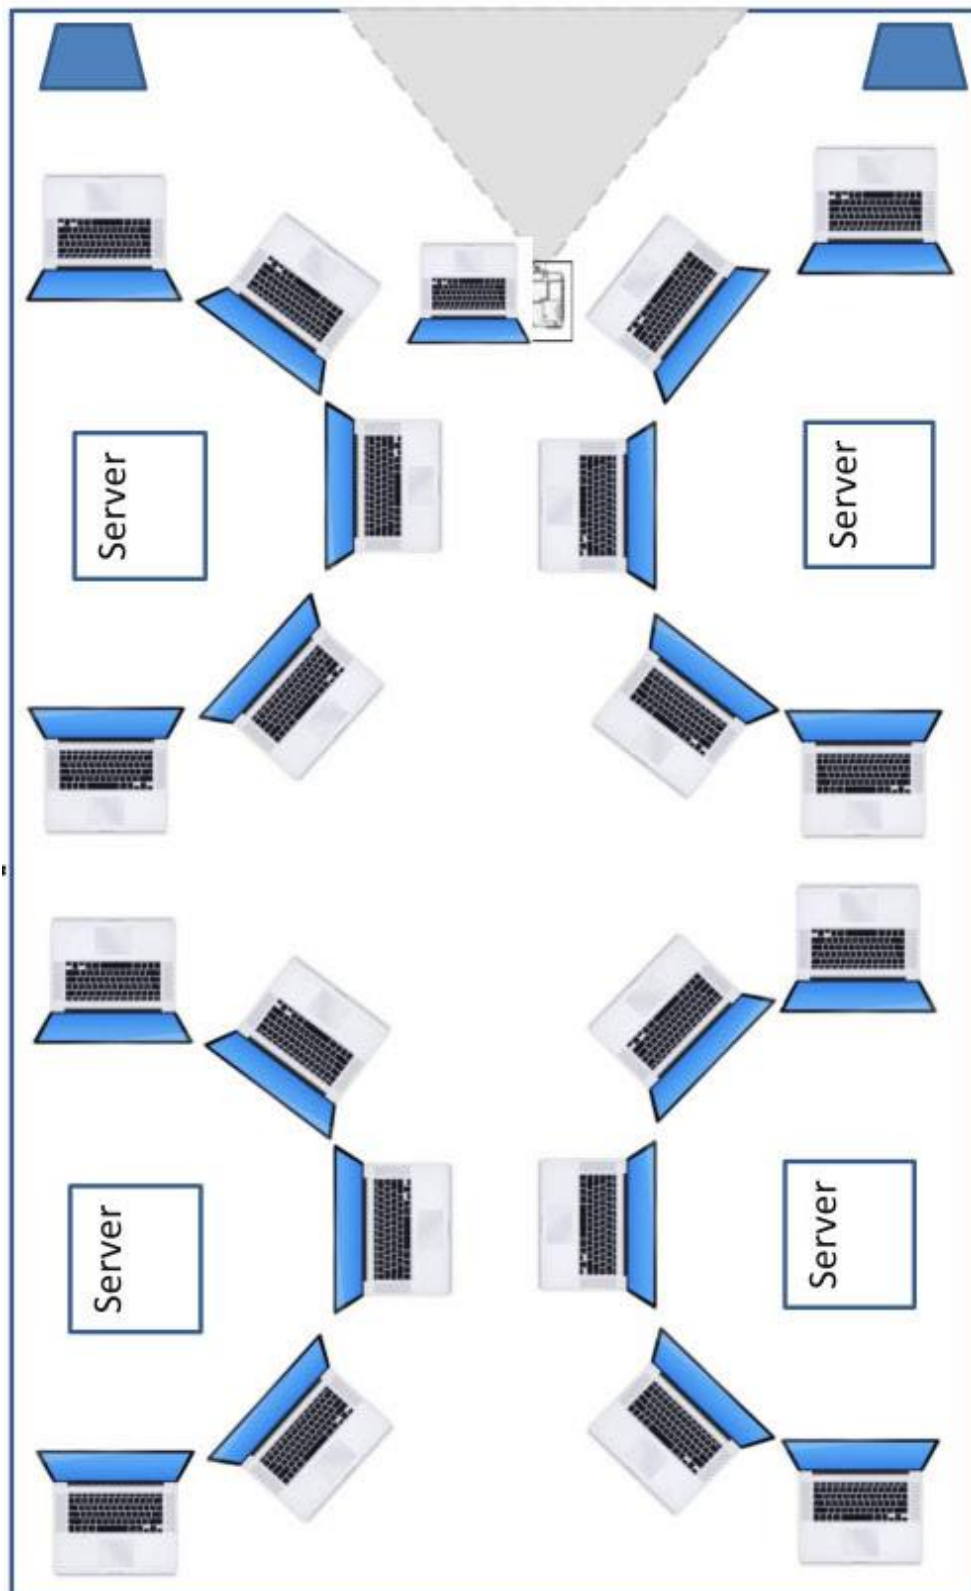

แผนผังพื้นที่ปฏิบัติงาน ระดับปริญญาตรีสายเทคโนโลยีหรือสายปฏิบัติการ (ต่อเนื่อง)  
ประเภทวิชา เทคโนโลยีสารสนเทศและการสื่อสาร สาขาวิชา เทคโนโลยีสารสนเทศ  
พื้นที่ห้องปฏิบัติการ เว็บบ์ มัลติมีเดียและอุปกรณ์เคลื่อนที่ ขนาด 8 x 12 ตารางเมตร

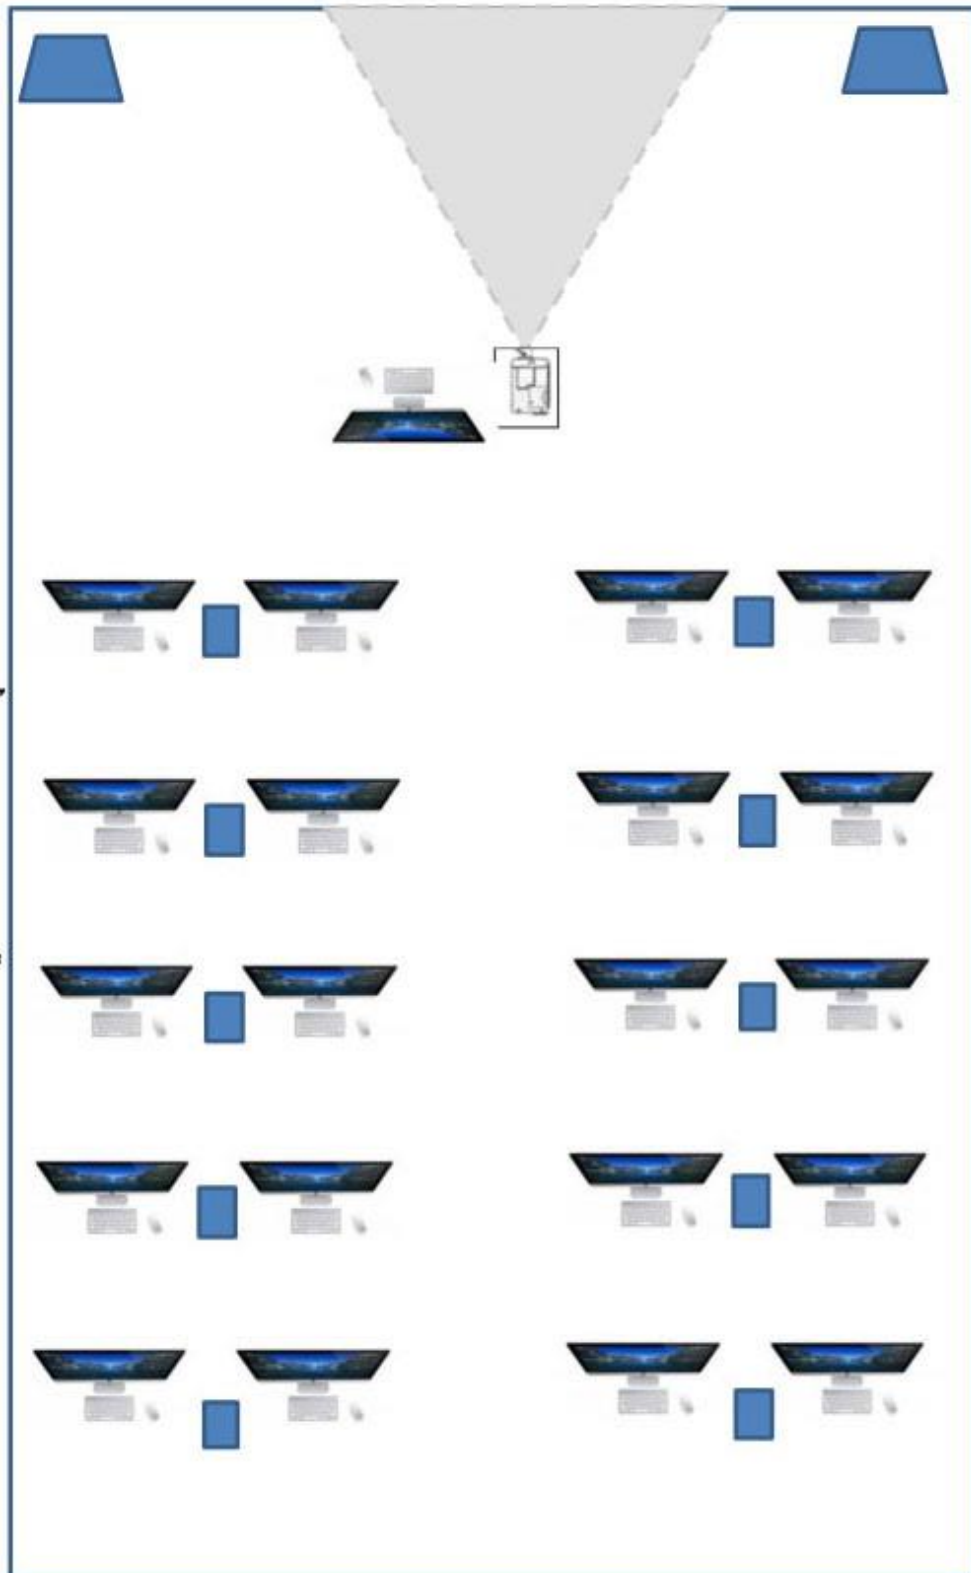

แผนผังพื้นที่ปฏิบัติงาน ระดับปริญญาตรีสายเทคโนโลยีหรือสายปฏิบัติการ (ต่อเนื่อง)  
ประเภทวิชา เทคโนโลยีสารสนเทศและการสื่อสาร สาขาวิชา เทคโนโลยีสารสนเทศ  
พื้นที่ห้องปฏิบัติการ โครงการเทคโนโลยีสารสนเทศ ขนาด 8 x 12 ตารางเมตร

